



COMUNE DI SAN FRATELLO
PROVINCIA DI MESSINA

COPIA

DELIBERAZIONE
DELLA GIUNTA COMUNALE

N. 201 del 24.11.2011

OGGETTO	Sistemazione tratto di strada esterna in località "Borcasso"
----------------	---

L'anno duemilaundici addì ventiquattro del mese di novembre alle ore 12.30 , nella sala delle adunanze ,previa osservanza di tutte le formalità prescritte dalla vigente legge,vennero oggi convocati a seduta i componenti la Giunta Comunale.

All'appello risultano:

SIDOTI PINTO Dott. SALVATORE	P
LO CICERO Rag. GIUSEPPE	P
MANASSERI Geom. SALVATORE	P
NICOLOSI Prof. TERESA	P
CARROCCIO Dott. SALVATORE	P

Totale presenti 5

Totale assenti =

Assiste il Segretario Comunale **Dott.ssa Rachele Caristo** il quale provvede alla redazione del presente verbale.

Essendo legale il numero degli intervenuti ,il Dott. Salvatore Sidoti Pinto nella sua qualità di Sindaco assume la presidenza e dichiara aperta la seduta per la trattazione dell'argomento indicati in oggetto.

LA GIUNTA COMUNALE

VISTA

- La proposta di deliberazione di competenza dell'Area Tecnica. N. 201 avente ad oggetto: "Sistemazione tratto di strada esterna in località "Borcasso"

DATO ATTO che sulla proposta della presente deliberazione il responsabile del servizio interessato, per quanto concerne la regolarità tecnica e la regolarità contabile ha espresso parere favorevole

RITENUTO

- Che la stessa è meritevole di approvazione

RICHIAMATO

L'O.A.EE.LL vigente nella Regione Siciliana;

Con voti unanimi legalmente resi e verificati;

DELIBERA

1. Approvare l'allegata proposta di deliberazione di competenza dell'Area Tecnica avente ad oggetto: "Sistemazione tratto di strada esterna in località "Borcasso"
2. Con successiva votazione, ad unanimità, la presente viene dichiarata immediatamente esecutiva stante la necessità di provvedere.
3. Trasmettere copia del presente provvedimento al Responsabile dell' Area Tecnica .

PREVENTIVO DI SPESA

Sistemazione tratto di strada in località "Borcasso", con posa di Gabbionate

1) Scavo con l'ausilio dell'escavatore medio per la collocazione di n°21 gabbionate per realizzazione muro di contenimento a valle della carreggiata.

➤ Escavatore medio Euro 57,74 l'ora
Ore n.5 x € 57,74 =

€ 288,70

2)

6.1.1.2

Fondazione stradale eseguita con tout-venant di cava, costituiti da materiali rispondenti alle norme CNR-UNI 10006, inclusi tutti i magisteri occorrenti per portarlo all'umidità ottima, nonché il costipamento fino a raggiungere il 95% della densità AASHO modificata, compreso altresì ogni altro onere per dare il lavoro completo ed eseguito a perfetta regola d'arte. Misurato a spessore finito dopo costipamento e per distanza dalle cave fino a 5 km:

1) per strade in ambito extraurbano al m³ € 18,80 8%

2) per strade in ambito urbano al m³ € 25,00

Mt.15 x 4,00 x 0,30 = mc.18 x Euro 25,00 =

€ 450,00

3)

3.1.2.1

Conglomerato cementizio per strutture non armate o debolmente armate, in ambiente secco classe d'esposizione X0 (UNI 11104), in ambiente umido senza gelo classe d'esposizione XC1, XC2 (UNI 11104); classe di consistenza S4 oppure S5, dato in opera compresi gli oneri dei ponti di servizio (trabattelli o cavalletti) per interventi fino a m 3,50 di altezza, la preparazione dei cubetti, il conferimento in laboratorio per le prove dei materiali (queste ultime a carico dell'Amministrazione), la vibratura dei getti, la lisciatura delle facce apparenti con malta di cemento puro ed ogni altro onere occorrente per dare il conglomerato in sito ed il lavoro eseguito a perfetta regola d'arte, esclusa l'eventuale aggiunta di altri additivi, da computarsi ove necessari ed escluse le casseforme e le barre di armatura:

1) per opere in fondazione con R_{ck} = 15 N/mm² al m³ € 110,40

Mt.15 x 4,00 x 0,20 = 12,00 x 110,40 =

€ 1.324,80

4)

3.1.1.1

Conglomerato cementizio per qualsiasi destinazione diversa dal cemento armato in ambiente secco classe d'esposizione X0 (UNI 11104), in ambiente umido senza gelo classe d'esposizione XC1, XC2 (UNI 11104); classe di consistenza S4 oppure S5, dato in opera compresi gli oneri dei ponti di servizio (trabattelli o cavalletti) per interventi fino a m 3,50 di altezza, la preparazione dei cubetti, il conferimento in laboratorio per le prove dei materiali (queste ultime a carico dell'Amministrazione), la vibratura dei getti, la lisciatura delle facce apparenti con malta di cemento puro ed ogni altro onere occorrente per dare il conglomerato in sito ed il lavoro eseguito a perfetta regola d'arte, esclusa l'eventuale aggiunta di altri additivi, da computarsi ove necessari ed escluse le casseforme e le barre di armatura:

1) R_{ck} = 5 N/mm² al m³ € 97,60

ml.14,00 x Larg. 1,00 x h.0,20 = mc.2,80

mc.2,80 x € 97,60 =

€ 273,28

5)

6.3.1

Gabbioni metallici a scatola di qualunque dimensione, forniti e posti in opera a filari semplici e sovrapposti, fabbricati con rete metallica a doppia torsione con maglia esagonale tipo 6x8, 8x10, 10x12 cm, in accordo con la normativa UNI 8018, tessuta con trafilato di ferro a forte zincatura di diametro da 2,7 mm a 3,00 mm conforme a quanto previsto dalla circolare del consiglio superiore lavori pubblici del 27 agosto 1962 vigente in materia. Le suddette caratteristiche devono essere accertate e documentate dalla D.L. Compresi i tiranti e le cuciture con filo di ferro a forte zincatura, nonché la preparazione della sede di appoggio con la sola esclusione del pietrame di riempimento, compreso quanto altro occorre per dare l'opera finita a perfetta regola d'arte al kg € 7,46 33%

(gabbioni 2.00 x 1,00 x 1,00/ Kg.19,30
Kg.19,30 x 15 x Euro 7,46 =

€ 2.159,67

6)

6.3.3

Fornitura e posa in opera di pietrame per riempimento sede stradale proveniente da siti posti fino ad una distanza di 5 Km. dal luogo d'impiego.

Solo per riempimento gabbioni

Gabbioni 15 x (2,00 x 1,00 x 1,00) = mc.30,00 x Euro 34,50 =

Sommano


Più Iva al 21%

TOTALE

€	<u>1.035,00</u>
€	5.531,45
€	<u>1.161,60</u>
€	6.693,05

Il Tecnico
(Geom. G.Carrocetto)

Il Responsabile del Procedimento
Per la Gestione del Territorio
(Ist. Tec. S. Princiotta)

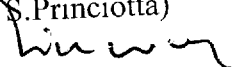



COMUNE DI SAN FRATELLO

PROVINCIA DI MESSINA

Proposta di deliberazione per la Giunta Comunale

n. 201 del 24.11.2011

SU INDICAZIONE DI	Amministrazione Comunale
SETTORE DI COMPETENZA	AREA TECNICA
ISTRUTTORIA DEL PROCEDIMENTO	Ist. Tec. S.Princiotta

OGGETTO	Sistemazione tratto di strada esterna in località "Borcasso".
---------	---

Premesso che, la strada di penetrazione agricola "Borcasso-Piano Case", causa il cedimento di un tratto della sede stradale, preclude il transito dei mezzi ruotati, stante l'importanza che la stessa riveste per l'economia agro-zootecnica si rende necessario ed urgente procedere coi lavori per la messa in sicurezza e a salvaguardia dell'incolumità pubblica;

Ritenuto opportuno che occorre la realizzazione e la posa di gabbionate per consentire il traffico ai mezzi ruotati e per un più agevole deflusso delle acque piovane e non, che continuamente si riversano in quel tratto;

Visto il preventivo di spesa redatto dall'Ufficio Patrimonio dell'importo complessivo di Euro 6.028,48;

Visto il vigente Regolamento di Organizzazione degli Uffici e dei Servizi;

Richiamato l'O.A.EE.LL. vigente nella Regione Siciliana;

Per quanto sopra motivato,

SI PROPONE

1. **Di autorizzare** il Responsabile dell'Area Tecnica a predisporre tutti gli atti necessari per provvedere alla sistemazione del tratto della strada esterna "Borcasso-Piano Case";
2. **Di assegnare** a tale fine al Responsabile dell'Area Tecnica la somma di Euro 6.028,48 per i provvedimenti consequenziali, prelevandola dai fondi assegnati dal Dipartimento di Protezione Civile sul Capitolo n.117303 O/A 2/2011 fuori bilancio Cassa Regionale di Messina;
3. **Di dichiarare** la presente immediatamente esecutiva stante la necessità di provvedere.

IL RESPONSABILE
dell' AREA TECNICA
(Geom. S. Vieni)

IL PROPONENTE

PREVENTIVO DI SPESA

Sistemazione tratto di strada in località "Borcasso", con posa di Gabbionate

- 1) Scavo con l'ausilio dell'escavatore medio per la collocazione di n°21 gabbionate per realizzazione muro di contenimento a valle della carreggiata.
 - Escavatore medio Euro 57,74 l'ora
 - Ore n.5 x € 57,74 = € 288,70

- 2) 3.1.3 - Conglomerato cementizio per la base delle gabbionate ml.14,00 x Larg. 1,00 x h.0,30 = mc.4,20
mc.4,20 x € 97,60 = € 409,92

- 3) N°1 Gabbionata compreso mc.2 di pietrame € 136,90 cadauna
N°21 Gabbionate x € 136,90 = € 2.874,90


- 4) 6.3.3
Fornitura e posa in opera di pietrame per riempimento sede stradale proveniente da siti posti fino ad una distanza di 5 Km. dal luogo d'impiego.
Pietrame mc.10 x € 34,50 = € 345,00

- 5) 3.1.3 Conglomerato cementizio per strutture non armate o debolmente armate, in ambiente secco classe d'esposizione X0 (UNI 11104), in ambiente umido senza gelo classe d'esposizione XC1, XC2 (UNI 11104); classe di consistenza S4 oppure S5, dato in opera compresi gli oneri dei ponti di servizio (trabattelli o cavalletti) per interventi fino a m 3,50 di altezza, la preparazione dei cubetti, il conferimento in laboratorio per le prove dei materiali (queste ultime a carico dell'Amministrazione), la vibratura dei getti, la lisciatura delle facce apparenti con malta di cemento puro ed ogni altro onere occorrente per dare il conglomerato in sito ed il lavoro eseguito a perfetta regola d'arte, esclusa l'eventuale aggiunta di altri additivi, da computarsi ove necessari ed escluse le casseforme e le barre di armatura:
 - 1) per opere in fondazione con Rck = 20 N/mm2 al m3 € 113,90
 - ✓ per formazione sede stradale mc.3 x 113,90 = € 341,70

- 6) Trasporto mezzo meccanico
 - € 722,00
 - € 4.982,22
 - più IVA al 21% € 1.046,26
 - Totale € 6.028,48**



Il Tecnico
 (Geol. G. Carrocetto)

Il Responsabile del Procedimento
Per la Gestione del Territorio
 (Ist. Tec. S.Princiotta)

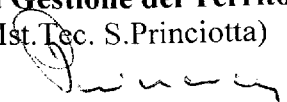

F O 9 I I 0

Foglio 38
Scala 1:2000

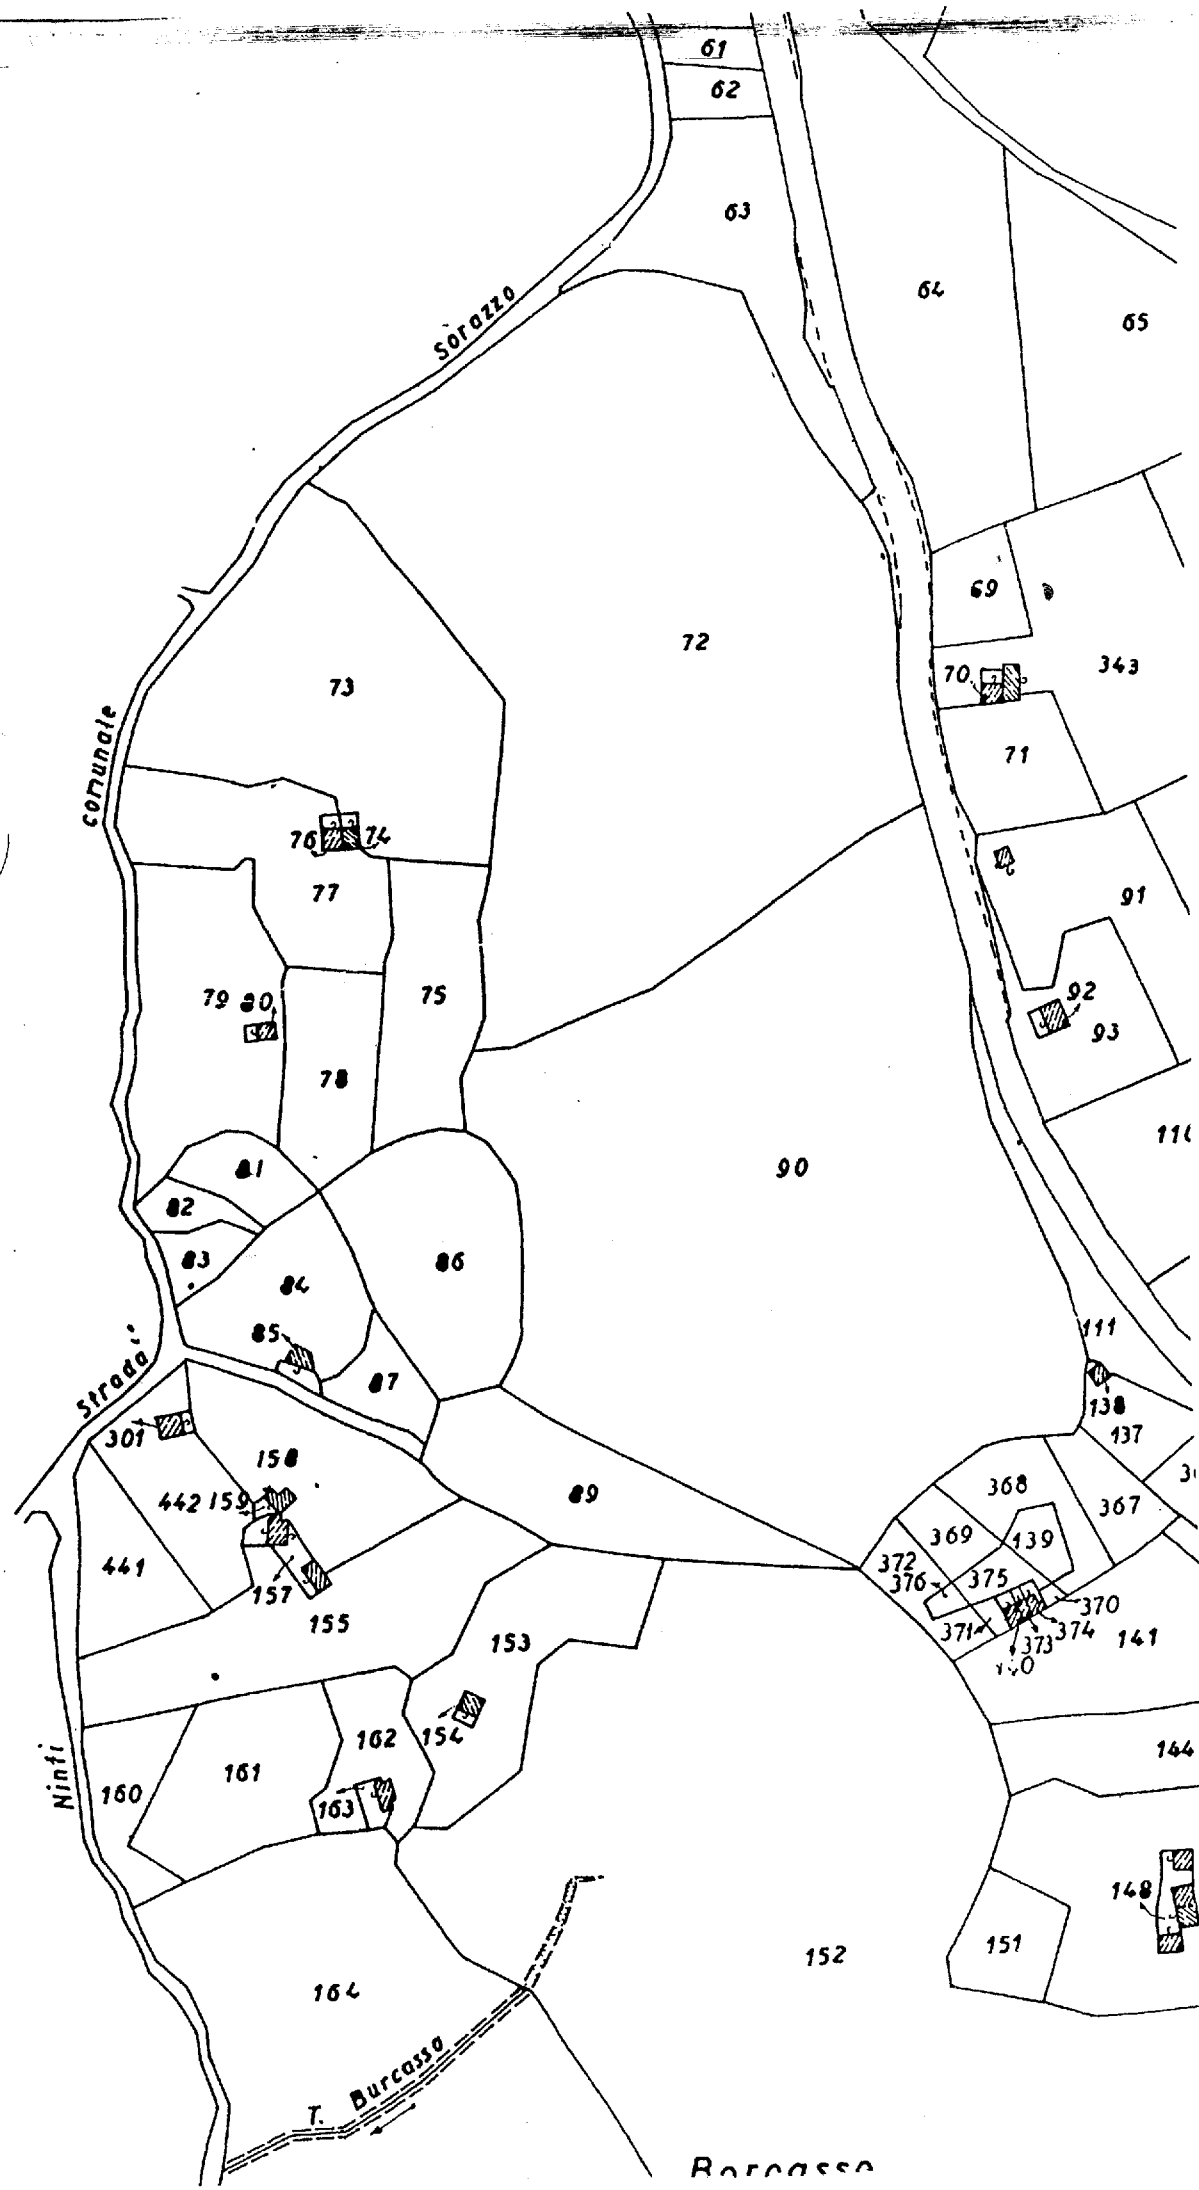

Burcasso

In ordine alla presente proposta di deliberazione, ai sensi dell'art. 53 della legge 08.06.1990, n. 142, recepito dall'art. 1 comma 1 lettera i) della L.R. 11.12.1991, n. 48, così come modificato dall'art. 12 della L.R. 30/2000, vengono espressi i relativi pareri come appreso:

Il RESPONSABILE DELL'AREA TECNICA per quanto concerne la regolarità tecnica esprime parere FAVOREVOLE

Data 8.11.11

Il Responsabile
F.to ~~Gebini~~ S. Vieni

Il RESPONSABILE DELL'AREA ECONOMICO FINANZIARIO per quanto concerne la regolarità contabile esprime parere FAVOREVOLE

Data 8.11.11

Il Responsabile
~~F.to Rag. A. Rubuano~~

ATTESTA a norma dell'art. 55 della legge 08.05.1990 n. 142 recepito dall'art. 1 comma 1 lettera i) della L.R. 11.12.1991, n. 48, la copertura finanziaria all'intervento citato in proposta.

Data _____

Il Responsabile
F.to Rag. A. Rubuano

ATTESTA, infine, a norma dell'art. 9, comma 2 del D.L. n. 78 del 01.07.2009, convertito in Legge n. 102/2009, la compatibilità di cassa con i relativi stanziamenti in bilancio e con le regole di finanza pubblica.

Data _____

Il Responsabile
F.to Rag. A. Rubuano

Letto, approvato e sottoscritto:

IL PRESIDENTE
F.to Dott. Salvatore Sidoti Pinto

IL SEGRETARIO COMUNALE
F.to Dott.ssa Rachele Caristo

- Viene pubblicata all'Albo Pretorio on-line di questo Comune per quindici giorni consecutivi dal _____ al _____ ai sensi dell' Art. 32 comma 1, del D.Lgs 18.06.2009 n. 69.
- Viene trasmessa in copia in data odierna via e-mail ai Capigruppo Capigruppi consiliari ai sensi dell' Art. 125 del D.Lgs 18.08.2000 n. 267.

Addì,

IL SEGRETARIO COMUNALE
F.to D.ssa Rachele Caristo

CERTIFICATO DI ESECUTIVITA'

Si certifica che la presente deliberazione è divenuta esecutiva ai sensi dell' Art. 134 del D.Lgs 267/00:

- Decorsi 10 giorni dalla pubblicazione –Art. 134, comma 3° del D.Lgs 267/00
- E' stata dichiarata immediatamente eseguibile –Art. 134 –comma 4° del D-L. gs 267/00

Addì, _____

IL SEGRETARIO COMUNALE
F.to D.ssa Rachele Caristo

Copia conforme all'originale ,in carta libera ,ad
uso amministrativo.

Addì _____

IL SEGRETARIO COMUNALE